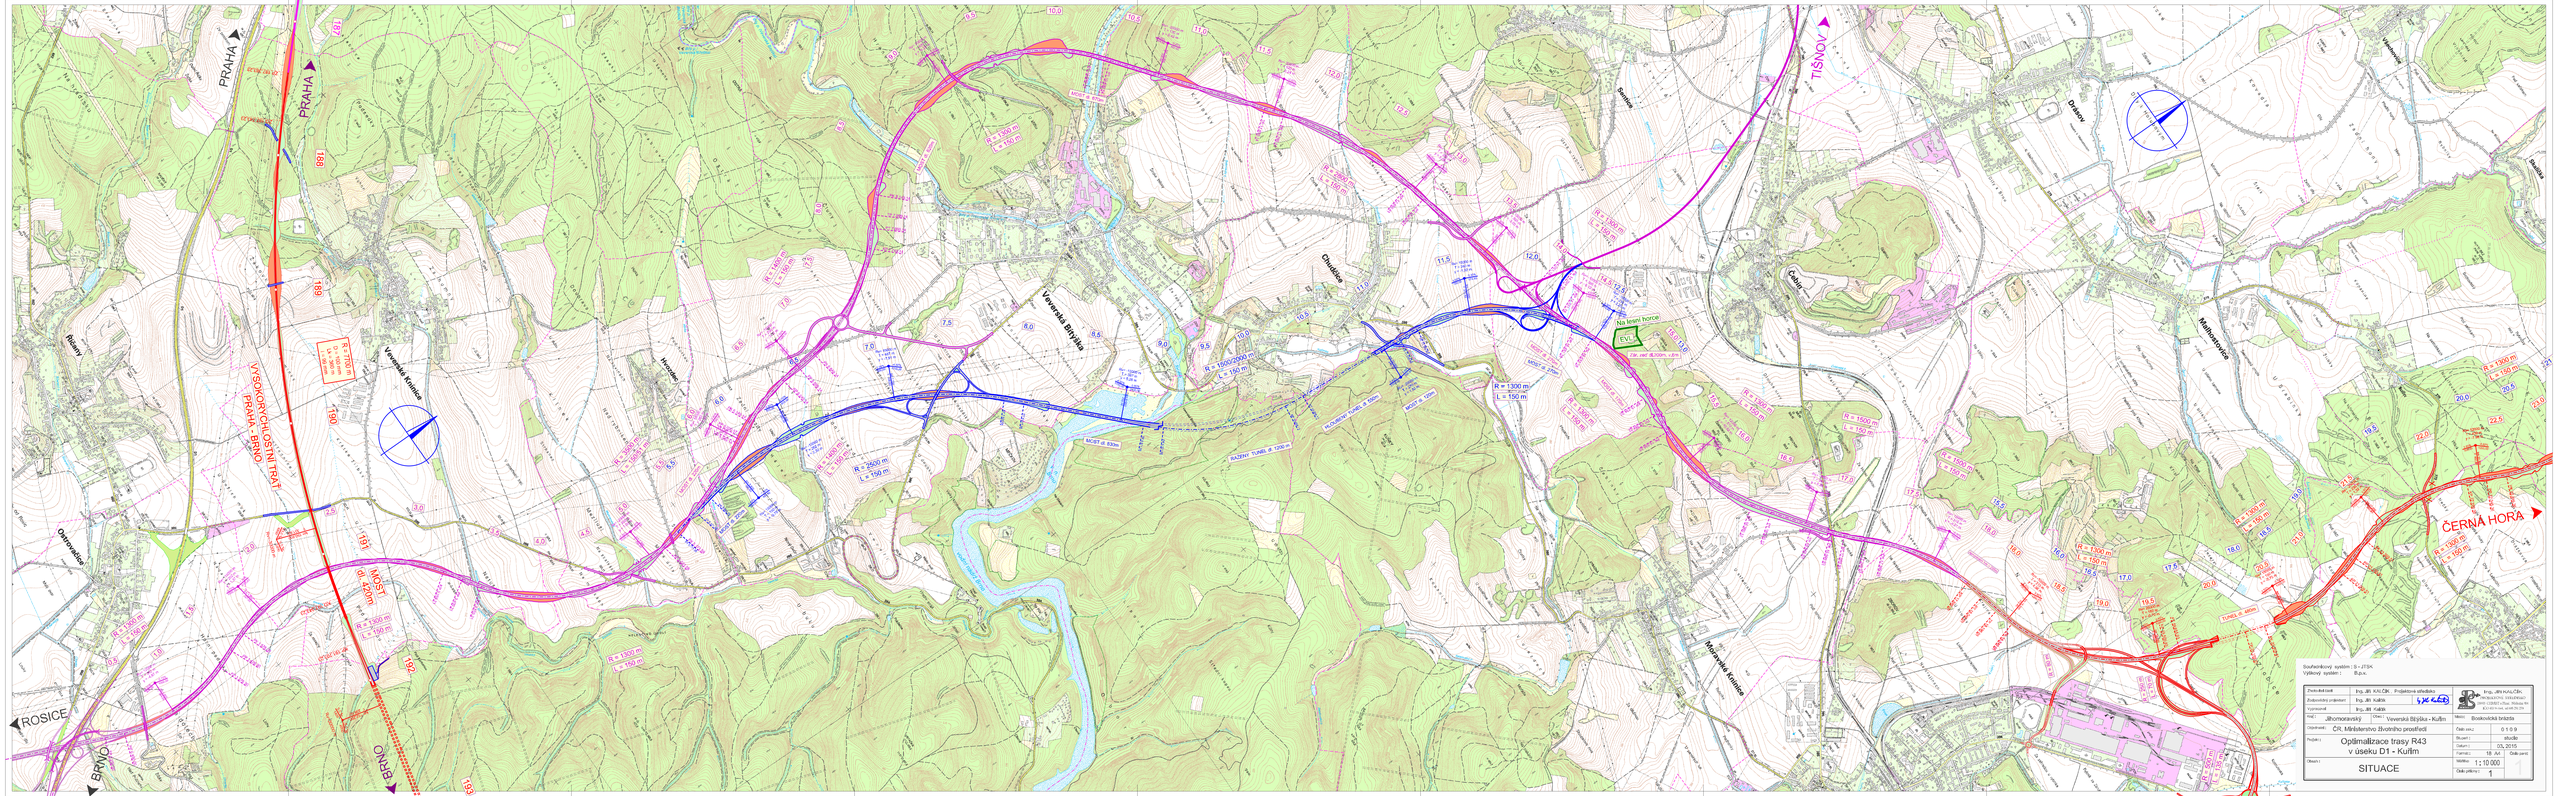
PRAHA
PRAHA
TIŠNOV
ČERNÁ HORA
ROSICE
BRNO
BRNO
VYSOKORYCHLOSTNÍ TRAŤ PRAHA - BRNO
MOST
Vevěrská Bítýška
Vevěrská Knínice
Ostrovačice
Rozmyšl
Hvozdec
Chudčice
Sentice
Drásov
Cebín
Malhostovice
Maloměřská Knínice
Na lesní horce
EVL
Souřadnicový systém : S - JTSK
Výškový systém : B.p.v.
Zhotovitel díla: Ing. Jiří KALČÍK, Projektová středisko
Zodpovědný projektant: Ing. Jiří Kalčík
Vypracoval: Ing. Jiří Kalčík
Ing. Jiří KALČÍK, PROJEKTOVÁ ČINNOST VE VÝSTAVBĚ
Kraj: Jihomoravský
Obec: Vevěrská Bítýška - Kuřim
Bezkolizní trasa
Zájmová část: ČR, Ministerstvo životního prostředí
Číslo akcí: 0 1 0 9
Stupeň: studie
Datum: 03. 2015
Optimalizace trasy R43 v úseku D1 - Kuřim
Formát: 18 A4
Počet parel:
Objekt: SITUACE
Měřítko: 1 : 10 000
Číslo přílohy: 1