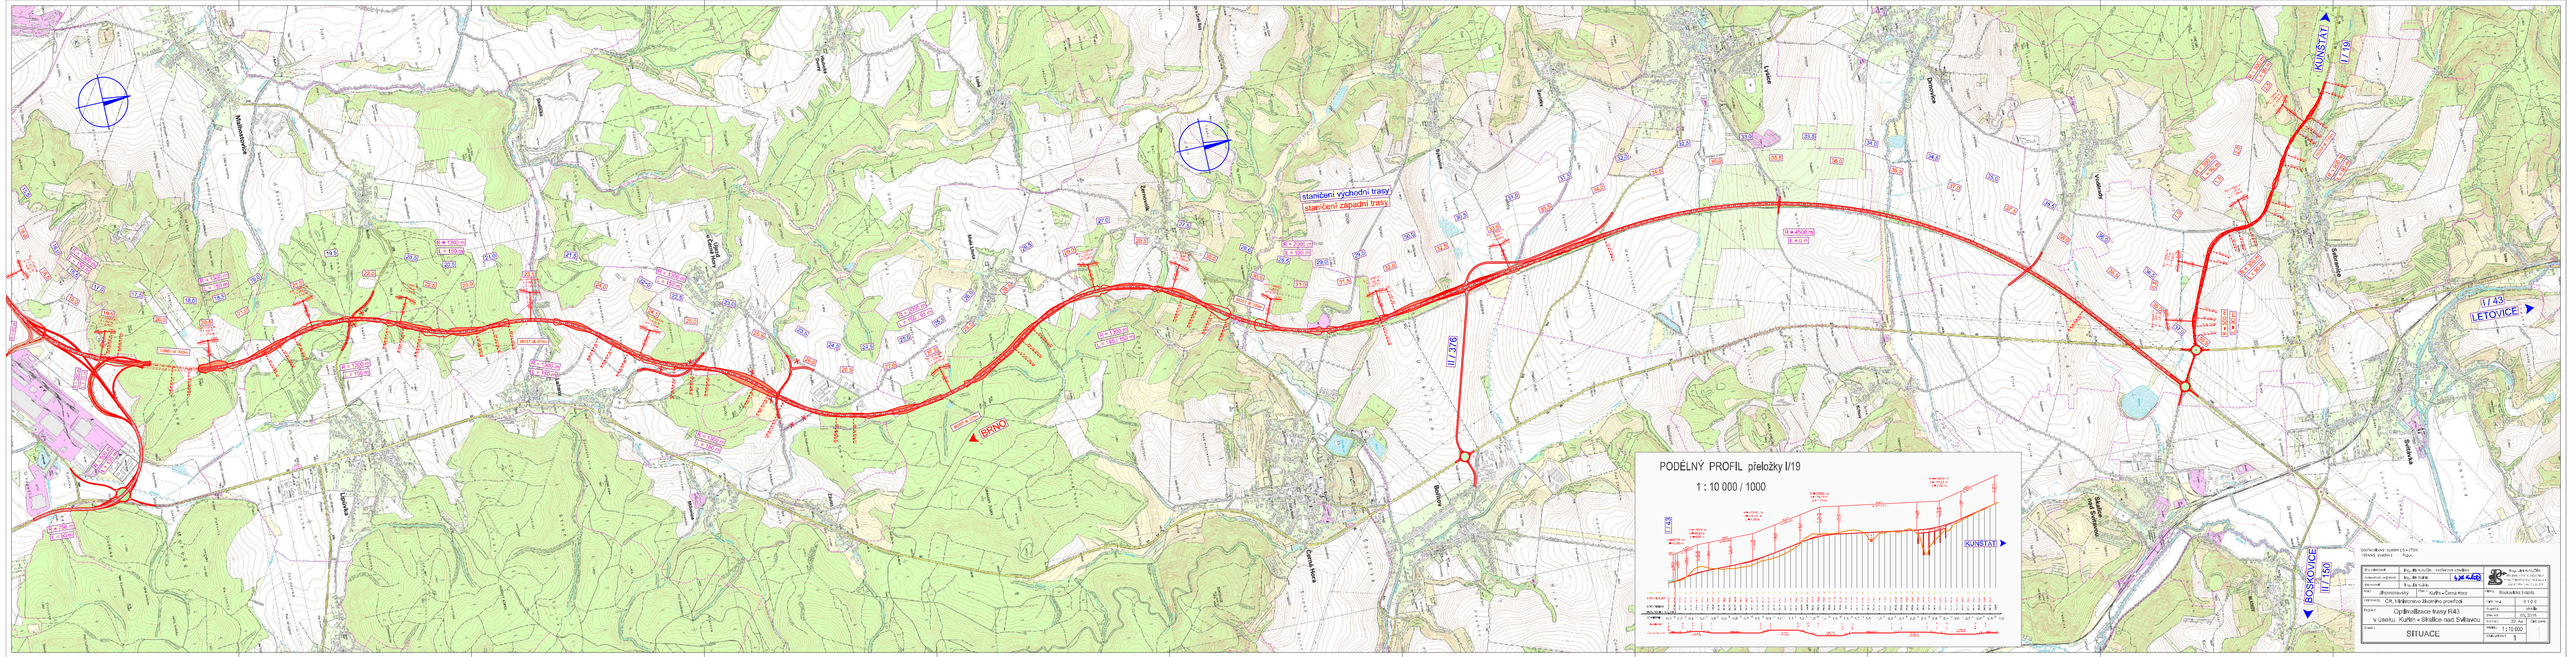
stanovení východní trasy
stanovení západní trasy
II / 376
BRNO
KUNŠTÁT
I / 19
I / 43
LETOVICE
BÍSKOVICE
II / 156
PODÉLNÝ PROFIL přeložky I/19
1 : 10 000 / 1000
Optimalizace trasy R43
v úseku Kuřim - Strážisko nad Svitavou
SITUACE
1 : 10 000